


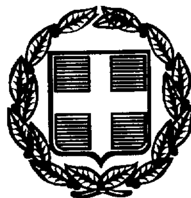

ΕΦΗΜΕΡΙΣ ΤΗΣ ΚΥΒΕΡΝΗΣΕΩΣ

ΤΗΣ ΕΛΛΗΝΙΚΗΣ ΔΗΜΟΚΡΑΤΙΑΣ

ΤΕΥΧΟΣ ΤΕΤΑΡΤΟ — Αρ. Φύλλου 485

13 Ιουλίου 1998

ΠΕΡΙΕΧΟΜΕΝΑ

ΑΠΑΛΛΟΤΡΙΩΣΕΙΣ

ΑΠΟΦΑΣΕΙΣ

ΑΝΑΚΟΙΝΩΣΕΙΣ

ΑΠΑΛΛΟΤΡΙΩΣΕΙΣ

ΑΠΟΦΑΣΕΙΣ

Αριθ. 1062158/4230/0010 (1)

Αναγκαστική απαλλοτρίωση κτημάτων στην περιοχή Κοινότητας Πλαγιαρίου, Νομού Θεσσαλονίκης για τις ανάγκες της Πολεμικής Αεροπορίας.

**ΟΙ ΥΠΟΥΡΓΟΙ
ΕΘΝΙΚΗΣ ΑΜΥΝΑΣ ΚΑΙ ΟΙΚΟΝΟΜΙΚΩΝ**

Έχοντας υπόψη:

1. Τις διατάξεις του Ν. Δ/τος 797/1971 «περί αναγκαστικών απαλλοτριώσεων» σε συνδυασμό με τις διατάξεις του Β. Δ/τος 139/1971 «περί της αρμοδιότητος των νομαρχών προς κήρυξιν αναγκαστικών τινών απαλλοτριώσεων». αναγκαστικών απαλλοτριώσεων».

2. Τις διατάξεις του Νόμου ΓΣΙΣΤ/1977 περί αναγκαστικής απαλλοτριώσεως αγροτικών ή αστικών κτημάτων προς ανέγερση στρατιωτικών και ναυτικών κτιρίων και οχυρωματικών εν γένει έργων».

3. Τη γνωμοδότηση του Γενικού Επιτελείου Αεροπορίας - Κλάδος Γ. Δ/νση Γ5/4 Φ. 550/766467/Σ.1407/9.12.97.

4. Την 29261/7.10.96 κοινή απόφαση του Πρωθυπουργού και του Υπουργού Εθνικής Αμύνης (ΦΕΚ 932/10.10.96 τ.Β΄), σχετικά με την ανάθεση αρμοδιοτήτων στον Υφυπουργό Εθνικής Αμύνης Δ. Αποστολάκη.

5. Την 1107147/1239/0006Α/4.10.96 (ΦΕΚ 922/7.10.96 τ.Β΄) κοινή απόφαση του Πρωθυπουργού και του Υπουργού Οικονομικών, σχετικά με ανάθεση αρμοδιοτήτων στους Υφυπουργούς Οικονομικών, αποφασίζουμε:

Κηρύσσουμε την αναγκαστική απαλλοτρίωση, για λόγους δημόσιας ωφέλειας και ειδικότερα για τις ανάγκες της Πολεμικής Αεροπορίας στην περιοχή της Κοινότητας Πλαγιαρίου, Νομού Θεσσαλονίκης έκτασης συνολικού εμβαδού 125.000 μ², η οποία εικονίζεται με κλίμακα 1: 5000 και με στοιχεία Α - Β - Γ - Δ - Α στο με αριθ. σχεδίου 4 - 245 κτηματολογικό διάγραμμα - πίνακα, το οποίο έχει συντάξει ο Μηχανικός Χ. Λαμπρίδης και έχει εγκρίνει ο Δ/ντής της Δ/νσης Έργων (Γ5) του Γενικού Επιτελείου Αεροπορίας Σμήναρχος Ν. Παπαπροκοπίου στις 1.12.1997.

Στην έκταση που απαλλοτριώνεται προβάλλει δικαιώματα κυριότητας η Κοινότητα Πλαγιαρίου Νομού Θεσ/νίκης.

Η απαλλοτρίωση κηρύσσεται υπέρ και με δαπάνη του Δημοσίου.

Η απόφαση αυτή να δημοσιευθεί στην Εφημερίδα της Κυβερνήσεως.

Αθήνα, 16 Ιουνίου 1998

ΟΙ ΥΦΥΠΟΥΡΓΟΙ

ΕΘΝΙΚΗΣ ΑΜΥΝΑΣ	ΟΙΚΟΝΟΜΙΚΩΝ
Δ. ΑΠΟΣΤΟΛΑΚΗΣ	**Γ. ΔΡΥΣ**

Αριθ. 1058556/3870/0010 (2)

Βεβαίωση της αυτοδίκαιης ανάκλησης της απαλλοτρίωσης που κηρύχθηκε με την 1133942/8403/-0010/20.12.94 κοινή υπουργική απόφαση (ΦΕΚ 1/10.1.95 τ.Δ΄) για αρχαιολογικούς σκοπούς στο Ηράκλειο Κρήτης επί της οδού Επιμενίδου.

**ΟΙ ΥΠΟΥΡΓΟΙ
ΟΙΚΟΝΟΜΙΚΩΝ ΚΑΙ ΠΟΛΙΤΙΣΜΟΥ**

Έχοντας υπόψη:

1. Τις διατάξεις των παρ. 1 και 4 του άρθρου 11 του

Ν.Δ. 797/1971 «περί αναγκαστικών απαλλοτριώσεων».

2. Την 1133942/8403/0010/20.12.94 (ΦΕΚ 1/10.1.95 τ.Δ΄), κοινή υπουργική απόφαση, με την οποία κηρύχθηκε αναγκαστική απαλλοτρίωση για αρχαιολογικούς σκοπούς στο Ηράκλειο Κρήτης επί της οδού Επιμενίδου.

3. Το γεγονός ότι η απαλλοτρίωση αυτή δε συντελέστηκε εμπρόθεσμα.

4. Την 1107147/1239/0006Α΄/4.10.96 (ΦΕΚ 922/7.10.96 τ.Β΄) κοινή απόφαση του Πρωθυπουργού και του Υπουργού Οικονομικών, σχετικά με την ανάθεση αρμοδιοτήτων στους Υφυπουργούς Οικονομικών, βεβαιώνουμε:

Ότι η απαλλοτρίωση που κηρύχθηκε με την 1133942/8403/0010/20.12.94 (ΦΕΚ 1/10.1.95 τ.Δ΄) κοινή υπουργική απόφαση, για αρχαιολογικούς σκοπούς στο Ηράκλειο Κρήτης επί της οδού Επιμενίδου ανακλήθηκε αυτοδίκαια ως προς ολόκληρη την έκταση εμβαδού 367,84 τ.μ., η οποία εικονίζεται με κλίμακα 1:100 και με στοιχεία 1-2-3-4-5-6-7Α-Β-Γ-Δ-1 στο από 12.7.1991 και με Α/Α 2460, κτηματολογικό διάγραμμα - πίνακα του Ταμείου Αρχαιολογικών Πόρων και Απαλλοτριώσεων, το οποίο έχει συντάξει ο Θ. Καλαμπάκος και έχει θεωρήσει ο Προϊστάμενος της Δ/νσης Αποτυπώσεων και Συντηρήσεως Κτιρίων του Τ.Α.Π.Α. Ηλίας Μαυροδόντης, στις 16.7.1991, γιατί δε συντελέστηκε εμπρόθεσμα.

Η πράξη αυτή να δημοσιευθεί στην Εφημερίδα της Κυβερνήσεως.

Αθήνα, 16 Ιουνίου 1998

ΟΙ ΥΠΟΥΡΓΟΙ

ΥΦΥΠ. ΟΙΚΟΝΟΜΙΚΩΝ — ΠΟΛΙΤΙΣΜΟΥ

ΓΕΩΡΓΙΟΣ ΔΡΥΣ — ΕΛΕΥΘ. ΒΕΝΙΖΕΛΟΣ

Αριθ. 1052053/3263/0010Β (3)

Καθορισμός των ορίων του αιγιαλού και δημιουργίας ζώνης παραλίας στη θέση ΑΛΥΚΕΣ ΠΟΛΕΩΣ ΛΕΥΚΑΔΑΣ.

Ο ΥΠΟΥΡΓΟΣ ΟΙΚΟΝΟΜΙΚΩΝ

Έχοντας υπόψη:

1. Τις διατάξεις των άρθρων 1 μέχρι και 7 του Α.Ν. 2344/1940 «περί αιγιαλού και παραλίας», όπως τροποποιήθηκε και συμπληρώθηκε με τις διατάξεις: α) του άρθρου 13 του Ν. 1078/1980 και β) του άρθρου 23 του Ν. 1337/1983.

2. Τις διατάξεις της παραγράφου 9 του άρθρου 1 του Κεφαλαίου Β της Ο.208/181/26.4.1982 (ΦΕΚ 214/-26.4.1982 τεύχος Β΄) κοινής απόφασης των Υπουργών Προεδρίας της Κυβερνήσεως και Οικονομικών «Αναμόρφωση Συλλογικών Οργάνων Γνωμοδοτικής και Αποφασιστικής αρμοδιότητας του Υπουργείου Οικονομικών».

3. Την από 3.10.97 έκθεση της Επιτροπής καθορισμού των ορίων του αιγιαλού και παραλίας και θέσεων αμμοληψίας, που καθόρισε τα όρια του αιγιαλού και της παραλίας στην περιοχή Αλυκές Πόλης Δήμου Λευκάδας Ν. Λευκάδας και το από Δεκέμβριο 1995 με κλίμακα 1: 500 τοπογραφικό διάγραμμα του Ηλία Περδικάρη Πολ. Μηχαν. που θεωρήθηκε την 21.11.96 από την Τ.Υ.Δ.Κ. Νομού Λευκάδας και συνοδεύει την έκθεση της προαναφερόμενης Επιτροπής.

4. Τη σύμφωνη γνώμη του Γενικού Επιτελείου Ναυτικού, που διατυπώθηκε στο 544.5/193/97/8.4.97 έγγραφό του.

5. Τις διατάξεις του άρθρου 1 της παραγράφου 1 του Ν. 3200/1995 (ΦΕΚ 97/Α/1995) «περί διοικητικής αποκεντρώσεως» σε συνδυασμό με τις διατάξεις του από 28.6.1955 Β.Δ/τος «περί εξαιρέσεως από της κατά το άρθρο 1 παράγραφος 1 του Ν. 3200/1955 αρμοδιότητας των Νομαρχών, αντικειμένων τινών αρμοδιότητας του Υπουργού Οικονομικών, του Β.Δ. 704/1970 και του άρθρου 1 παράγραφος 5 του Π.Δ. 71/25.2.1984, σχετικά με τη μεταβίβαση αρμοδιοτήτων του Υπουργού Οικονομικών στους Νομάρχες και στις περιφερειακές Αρχές Διανομαρχιακού επιπέδου.

6. Τις διατάξεις του Π.Δ. 551/88(259/88 ΦΕΚ τ.Α΄) «Οργανισμός Νομαρχιών (Οργάνωση Οικονομικών Υπηρεσιών)», αποφασίζουμε:

Επικυρώνουμε την από 3.10.97 έκθεση Επιτροπής καθορισμού των ορίων του αιγιαλού και παραλίας και θέσεων αμμοληψίας, καθώς και το από Δεκέμβριο 1995 τοπογραφικό διάγραμμα που τη συνοδεύει, το οποίο συντάχθηκε από τον Ηλία Περδικάρη διπλ. Πολιτικό Μηχανικό με κλίμακα 1: 500 και θεωρήθηκε την 21.11.96 από την Τ.Υ.Δ.Κ. Νομού Λευκάδας, επί του οποίου η πιο πάνω Επιτροπή, με κόκκινη γραμμή καθόρισε τα όρια του αιγιαλού, στη θέση «Αλυκές Πόλης» Δήμου Λευκάδος Ν. Λευκάδος με κίτρινη γραμμή τα όρια της παραλίας στη ίδια θέση και με κυανή γραμμή την οριογραμμή του Παλαιού Αιγιαλού.

Η παρούσα απόφαση μαζί με την έκθεση και το διάγραμμα, που προαναφέραμε, να δημοσιευθούν στην Εφημερίδα της Κυβερνήσεως.

Αθήνα, 18 Ιουνίου 1998

Με εντολή Υπουργού

Ο Γενικός Δ/ντής Δημ. Περιουσίας

και Εθνικών Κληροδοτημάτων

ΠΑΝΑΓΙΩΤΗΣ ΠΙΛΑΤΗΣ

ΕΚΘΕΣΗ

Επιτροπής καθορισμού των ορίων αιγιαλού και παραλίας του άρθρου 100 του Π.Δ. 284/1988.

Για τον καθορισμό των ορίων αιγιαλού και παραλίας στην περιοχή «ΑΛΥΚΕΣ ΠΟΛΗΣ» Δήμου ΛΕΥΚΑΔΑΣ.

Ενδιαφερόμενος ο Δήμος ΛΕΥΚΑΔΑΣ

Στην Λευκάδα σήμερα την 3.10.1997 οι υπογεγραμμένοι:

1. Βασίλης Κακλαμάνης, Προϊστάμενος Κτηματικής Υπηρεσίας του Δημοσίου, ως πρόεδρος.

2. Παύλος Διαμάντης, Προϊστάμενος Τ.Υ.Δ.Κ. Λευκάδας ως μέλος.

3. Εμμανουήλ Μαργωμένος, Λιμενάρχης Λευκάδας, ως μέλος,

αποτελούντες την επιτροπή καθορισμού των ορίων αιγιαλού και παραλίας άρθρου 100 το Π.Δ. 284/1988 μεταβήκαμε επί τόπου στην προαναφερόμενη περιοχή και

Αφού λάβαμε υπ' όψη

1. Το αριθ. πρωτ. 5052/22.11.1996 έγγραφο του Δήμου Λευκάδας.

2. Τα από Δεκέμβριο 1995 τοπογραφικά διαγράμματα με κλίμακα 1: 500 του Πολιτικού Μηχανικού Ηλία Περδικάρη για τον καθορισμό των ορίων αιγιαλού και παραλίας ηλεγμένα για την ακρίβεια της αποτύπωσης από τον Κυριάκο Προκοπίου, Πολιτικό Μηχανικό και θεωρημένα από τον Παύλο Διαμάντη, Πολιτικό Μηχανικό Προϊστάμενο Τ.Υ.Δ.Κ. όπως το άρθρο 2 του Ν. 719/77 ορίζει:

3. Το αριθ. 544.5/193/97/8.4.97 του ΓΕΝ (Αριθ. Σχεδ. 410).

4. Τις διατάξεις του Α.Ν. 2344/40 περί αιγιαλού και πα-

ραλίας, όπως συμπληρώθηκε και τροποποιήθηκε μέχρι σήμερα.

5. Την εκ της επί τόπου μετάβασης σχηματισθείσα αντίληψη περί του πλάτους της βρεχόμενης ζώνης της ξηράς και υπολοίπων συναφών στοιχείων, ήτοι:

• ΕΔΑΦΟΣ: αμμοχαλικώδες και στην ακτογραμμή ιλυώδες.

• ΚΑΤΑΣΤΑΣΗ ΑΚΤΗΣ: Το μεγαλύτερο μέρος ιλυώδες, ομαλό με χαμηλή θαμνώδη βλάστηση σε τμήμα του.

• ΔΕΝ ΥΠΑΡΧΟΥΝ παλίρροιες και θαλάσσια ρεύματα.

• ΟΙ ΣΥΝΗΘΕΙΣ ΕΠΙΚΡΑΤΟΥΝΤΕΣ ΑΝΕΜΟΙ στην ανωτέρω περιοχή είναι: Νότιοι - Νοτιοδυτικοί μέχρι Βόρειοι ισχυροί.

•ΚΑΤΑΣΚΕΥΗ ΘΑΛΑΣΣΙΟΥ ΧΩΡΟΥ: Αμμώδης - Ιλυώδης, αποφασίζουμε:

Καθορίζει επί των ως άνω τοπογραφικών διαγραμμάτων:

1. Την οριογραμμή του αιγιαλού με κόκκινη συνεχή πολυγωνική γραμμή.

2. Την οριογραμμή παραλίας με κίτρινη συνεχή πολυγωνική γραμμή.

3. Την οριογραμμή του παλαιού αιγιαλού με μπλε συνεχή πολυγωνική γραμμή.

Αναλυτικότερα

Οι κατωτέρω κορυφές εξαρτώνται απ' ευθείας από τον κρατικό τριγωνομετρικό δίκτυο με τη βοήθεια τεσσάρων στάσεων - οροσήμων και τη μέθοδο εμπροσθοτομίας και με βάσει τις ακόλουθες συντεταγμένες:

α/α	X	Y
Σ-1	20865,94	8885,99
Σ-2	20763,40	8724,45
Σ-3	20788,22	8667,89
Σ-4	20829,81	88597,34

1.Ως οριογραμμή αιγιαλού η πολυγωνική των κορυφών 1, 2, 3, 4, 5, 6, 7, 8 και

9. Ακολουθεί πίνακας συντεταγμένων των κορυφών της πολυγωνικής:

α/α	X	Y
1	20828,55	8993,40
2	20860,30	8944,30
3	20850,50	8936,20
4	20900,85	8854,80
5	20934,45	8831,30
6	20975,15	8838,50
7	21106,95	8924,70
8	21181,80	8817,80
9	21157,75	8775,00

2. Ως οριογραμμή της παραλίας ορίζεται η πολυγωγική των κορυφών 1΄, 2΄, 3΄, 4΄, 5΄, 6΄, 7΄, 8΄ και 9΄. Η γραμμή παραλίας τοποθετήθηκε σε όλο το μήκος σε σταθερή απόσταση 10 μ. από τη γραμμή αιγιαλού επειδή δεν εξυπηρετούνται οι σκοποί του άρθρου 7 παρ. 1 του Α.Ν. 2344/40.

3. Ως οριογραμμή του παλαιού αιγιαλού ορίζεται η πολυγωνική των κορυφών Α, Β, Γ, Δ, Ε, Ζ, Η και Θ, η οποία ακολουθεί την όχθη υπάρχοντος χαντακιού που ξεχώριζε τις ιδιοκτησίες από τις Αλυκές και η οποία εξαρτάται ομοίως από τις στάσεις Σ1 ώς Σ4 και έχει τις ακόλουθες συντεταγμένες:


α/α	X	Y
Α	20783,40	8980,20
Β	20758,54	8851,76
Γ	20754,60	8775,00
Δ	20758,42	8727,23
Ε	20765,69	8706,10
Ζ	20779,71	8676,14
Η	20848,72	8550,01
Θ	20885,25	8500,00


Λευκάδα, 3 Οκτωβρίου 1997


Ο Προϊστάμενος Κτηματικής Υπηρεσίας
ΒΑΣΙΛΗΣ ΚΑΚΛΑΜΑΝΗΣ

Ο Προϊστάμενος Τ.Υ.Δ.Κ.
ΠΑΥΛΟΣ ΔΙΑΜΑΝΤΗΣ


Ο Λιμενάρχης
ΕΜΜΑΝΟΥΗΛ ΜΑΡΓΩΜΕΝΟΣ

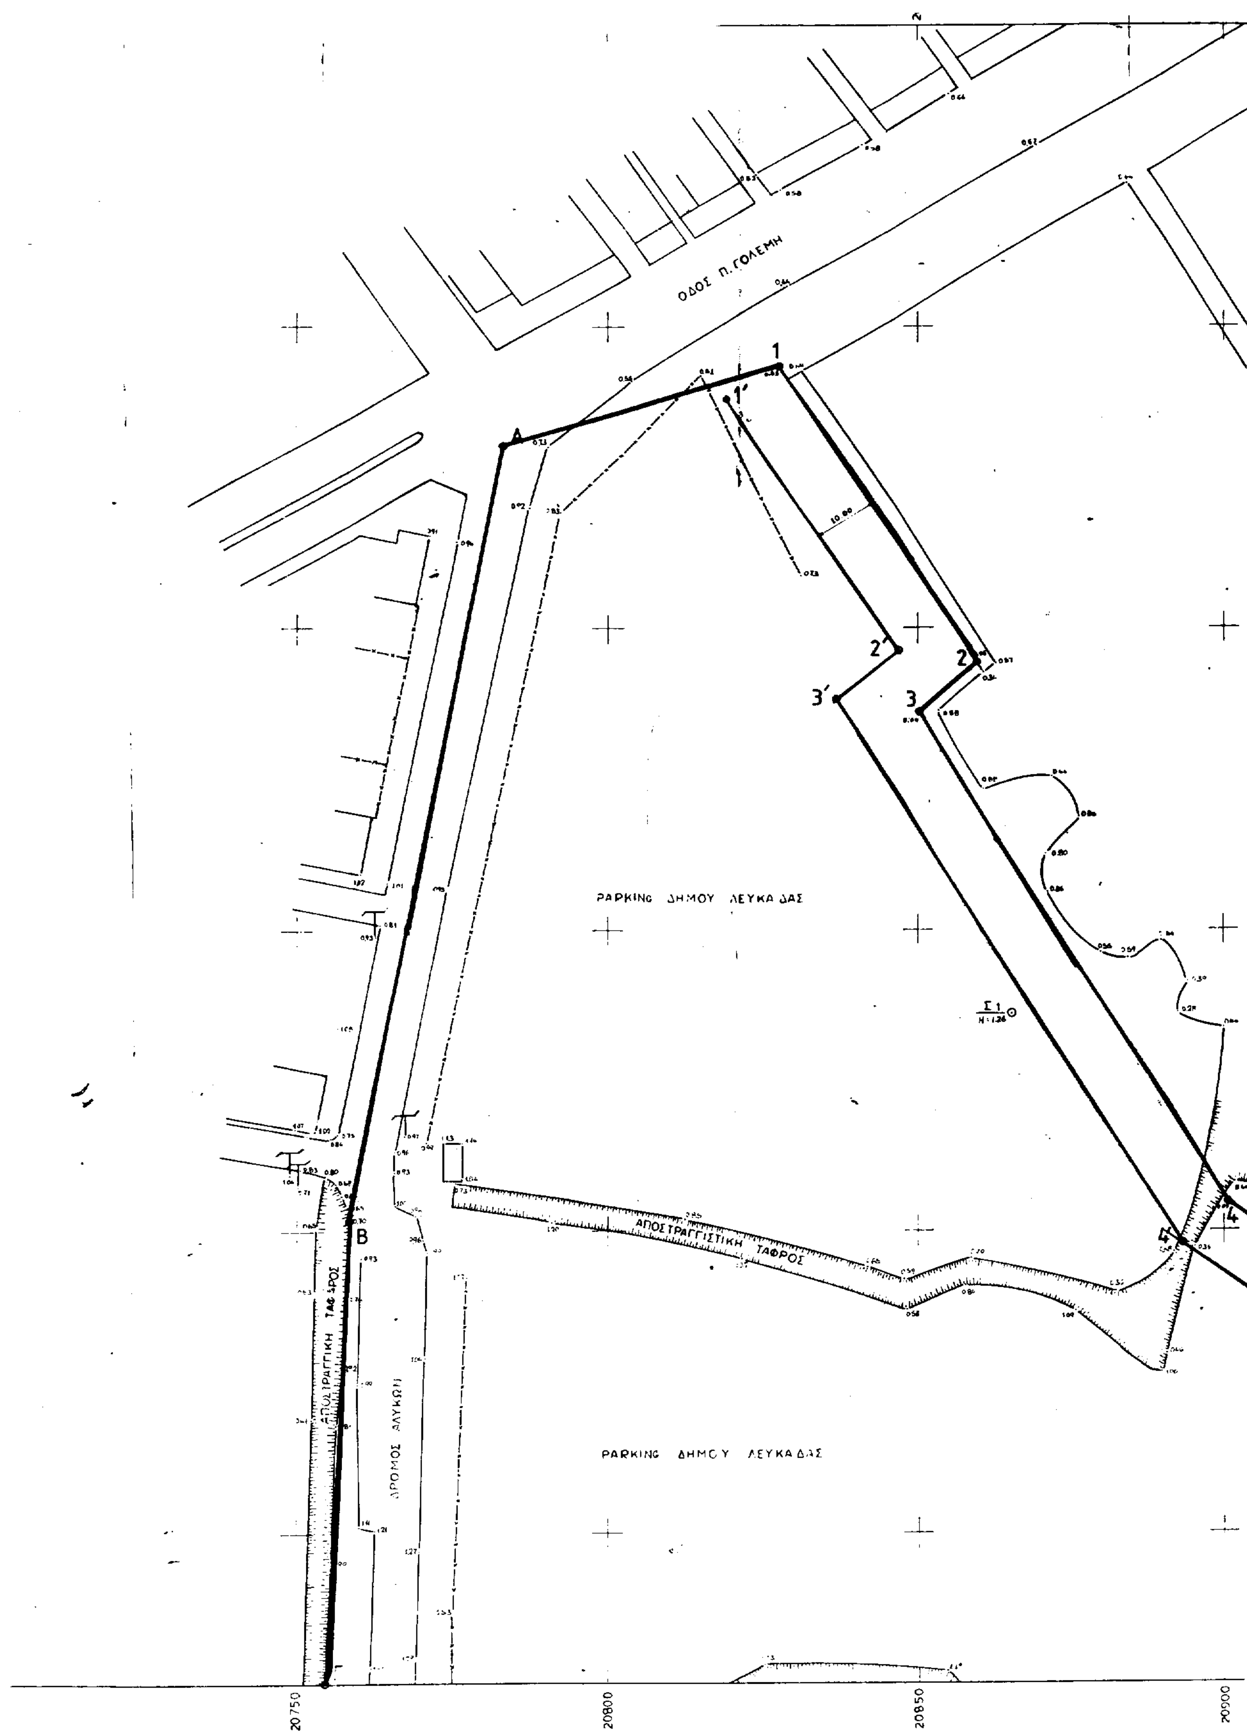
ΟΔΟΣ Π. ΓΟΛΕΜΗ
PARKING ΔΗΜΟΥ ΛΕΥΚΑΔΑΣ
ΑΠΟΣΤΡΑΓΓΙΣΤΙΚΗ ΤΑΦΡΟΣ
ΑΠΟΣΤΡΑΓΓΙΣΤΙΚΗ ΤΑΦΡΟΣ
ΔΡΟΜΟΣ ΑΛΥΚΩΝ
PARKING ΔΗΜΟΥ ΛΕΥΚΑΔΑΣ
A
B
1
1΄
2
2΄
3
3΄
4
4΄
20750
20800
20850
20900

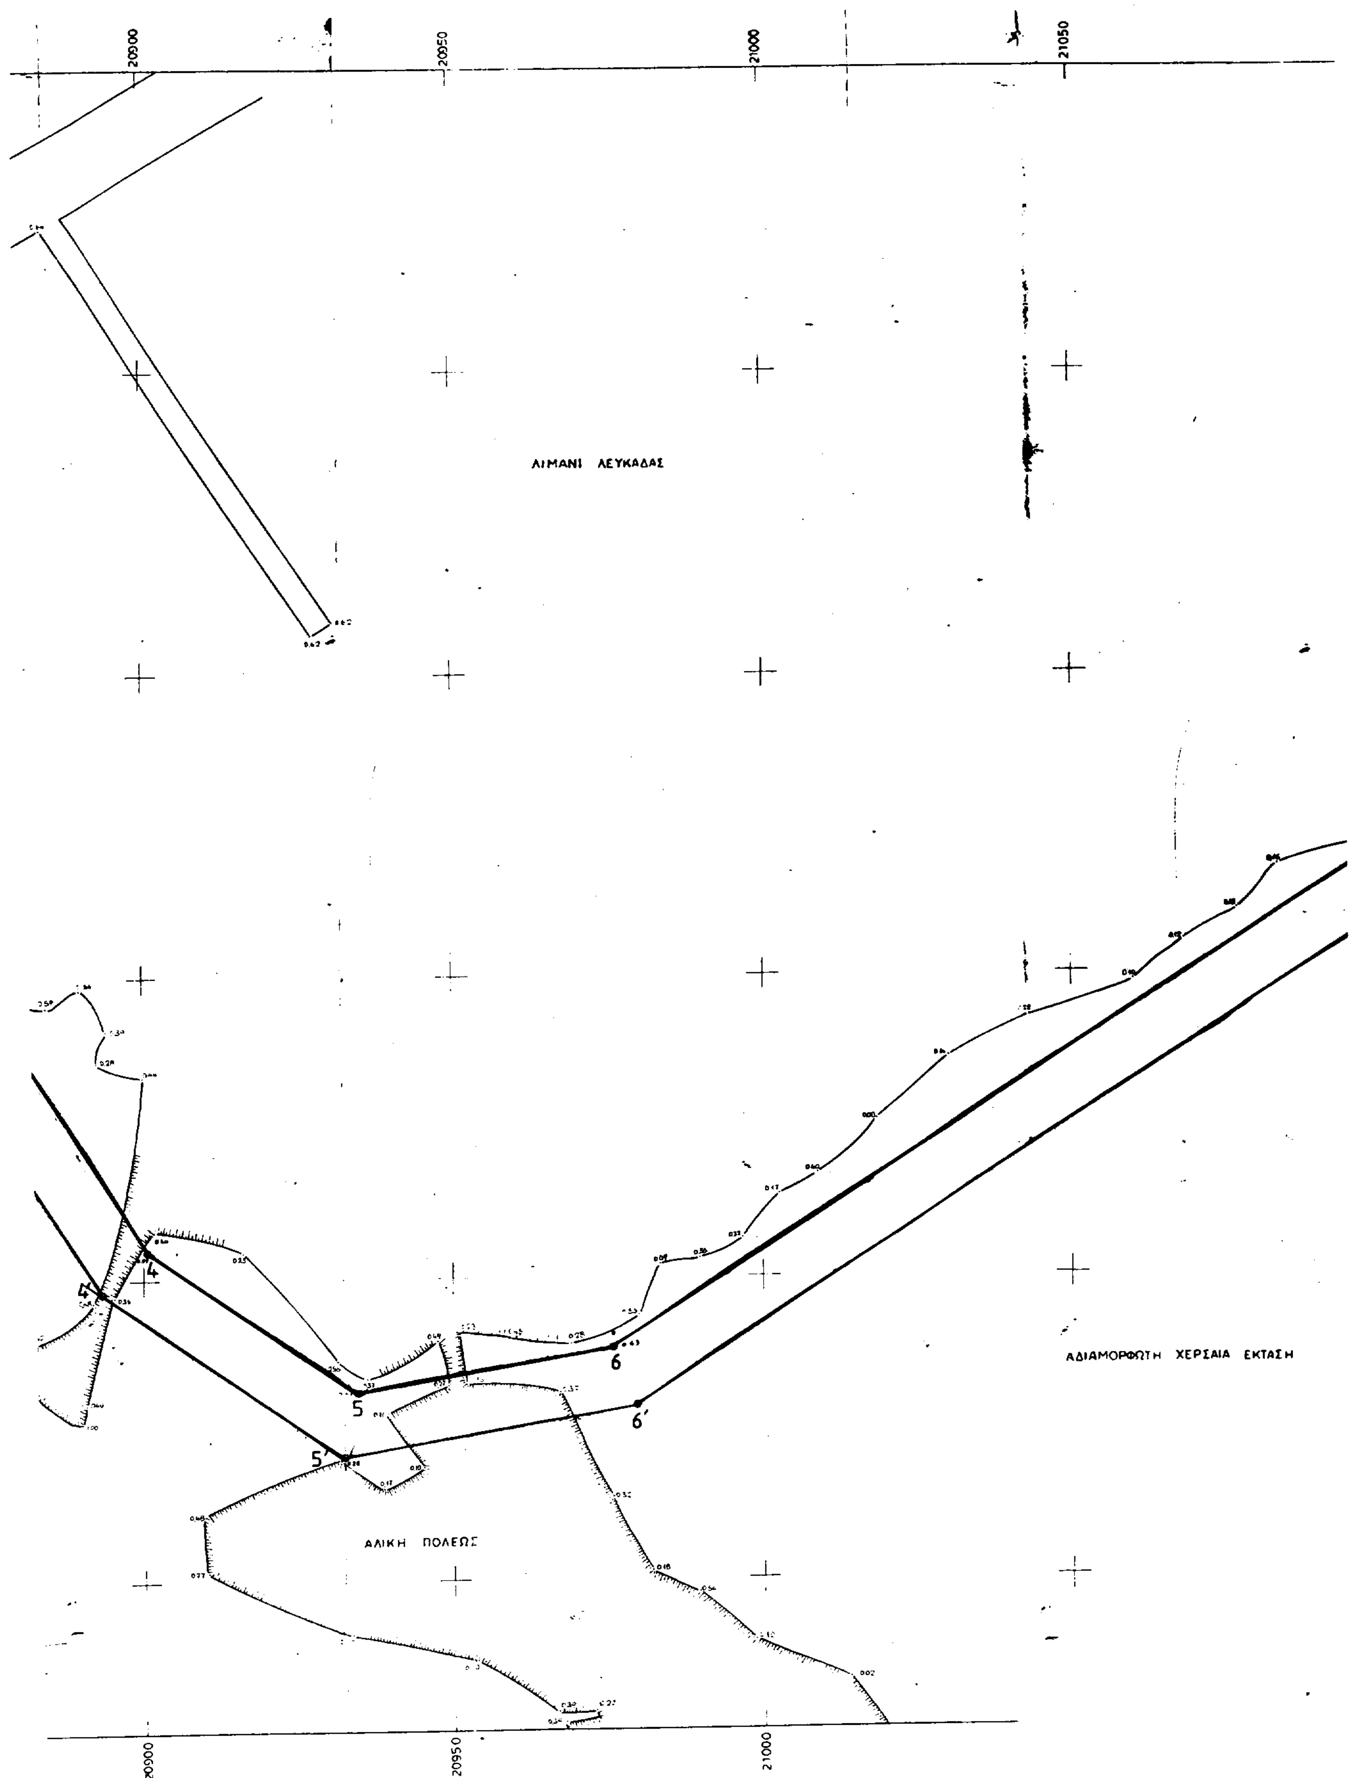
20900
20950
21000
21050
ΛΙΜΑΝΙ ΛΕΥΚΑΔΑΣ
ΑΔΙΑΜΟΡΦΩΤΗ ΧΕΡΣΑΙΑ ΕΚΤΑΣΗ
ΑΛΙΚΗ ΠΟΛΕΩΣ
4
4'
5
5'
6
6'
20900
20950
21000

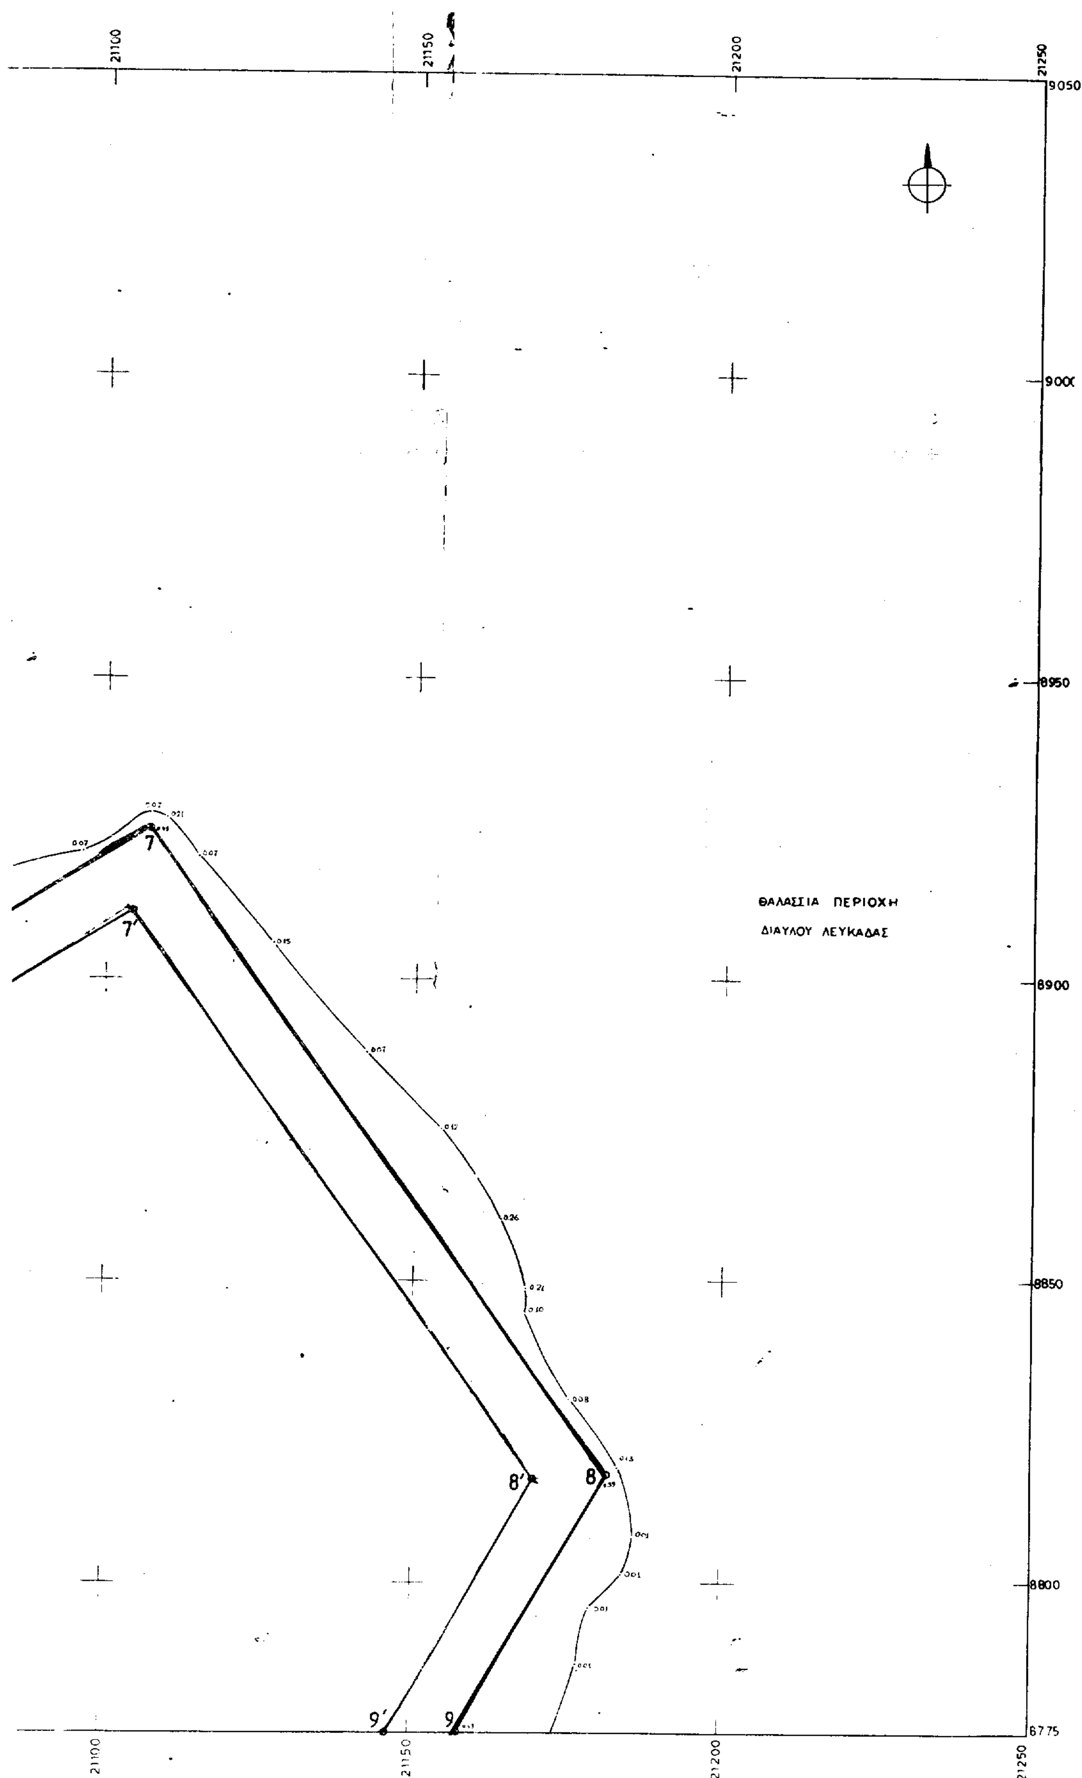

21100
21150
21200
21250
9050
9000
8950
8900
8850
8800
8775
ΘΑΛΑΣΣΙΑ ΠΕΡΙΟΧΗ
ΔΙΑΥΛΟΥ ΛΕΥΚΑΔΑΣ
7
7'
8
8'
9
9'

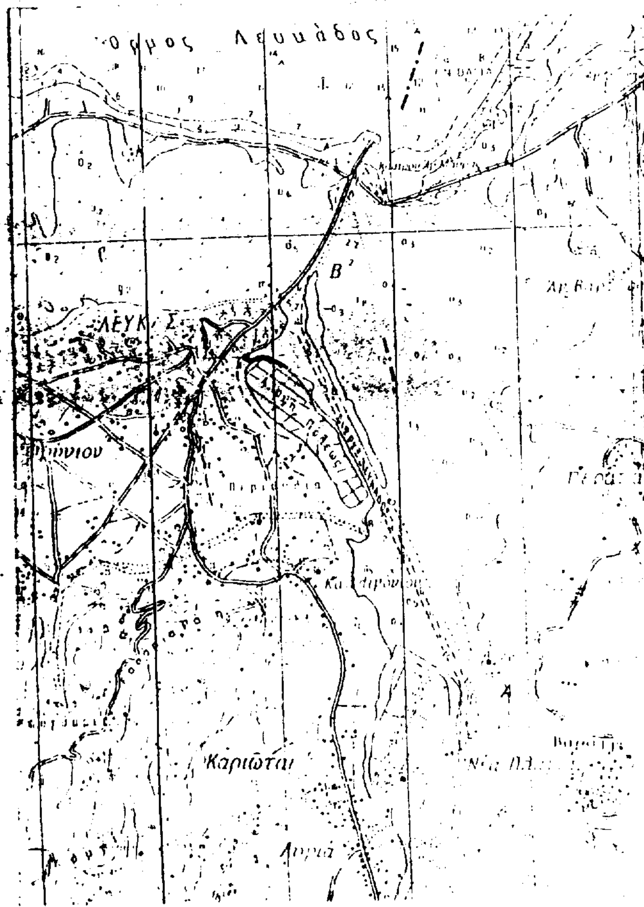

ΠΙΝΑΚΑΣ ΣΥΝΤΕΤΑΓΜΕΝΩΝ

α/α	X	Y
ΣΤΑΣΕΩΝ		
Σ 1	20865,94	8885,99
Σ 2	20763,40	8724,45
Σ 3	20788,22	8667,89
Σ 4	20829,81	8597,34
ΚΟΡΥΦΩΝ ΠΟΛΥΓΩΝΙΚΗΣ ΑΙΓΙΑΛΟΥ		
1	20828,55	8993,40
2	20860,30	8944,30
3	20850,50	8936,20
4	20900,85	8854,80
5	20934,45	8831,30
6	20975,15	8838,50
7	21106,95	8924,70
8	21181,80	8817,80
9	21157,75	8775,00

ΕΛΛΗΝΙΚΗ ΔΗΜΟΚΡΑΤΙΑ
ΥΠΟΥΡΓΕΙΟ ΟΙΚΟΝΟΜΙΚΩΝ
ΚΤΗΜΑΤΙΚΗ ΥΠΗΡΕΣΙΑ ΛΕΥΚΑΔΑΣ

Ακριβές αντίγραφο εκ του πρωτοτύπου
Λευκάδα 22-4-98
Η Προϊσταμένη

ΕΛΛΗΝΙΚΗ ΔΗΜΟΚΡΑΤΙΑ

ΤΟΠΟΓΡΑΦΙΚΟ ΔΙΑΓΡΑΜΜΑ

ΚΑΘΟΡΙΣΜΟΣ ΟΡΙΩΝ ΑΙΓΙΑΛΟΥ ΠΑΡΑΛΙΑΣ

ΝΟΜΟΣ ΛΕΥΚΑΔΑΣ
ΔΗΜΟΣ ΛΕΥΚΑΔΑΣ

ΥΠΟΜΝΗΜΑ ΕΠΙΤΡΟΠΗΣ

1. Το παρόν Τοπογραφικό Διάγραμμα συνοδεύει την από ... έκθεση της Επιτροπής καθορισμού των ορίων του αιγιαλού (άρθρο 7 ... 636/77)

2. ——— (κόκκινη) (οριογραμμή αιγιαλού)
——— (κίτρινη) (οριογραμμή παραλίας)
——— (μπλε) (οριογραμμή παλαιού αιγιαλού)


3. Οι κορυφές των οριογραμμών καθορίζονται ... Εθνικού δικτύου

4. Η οριογραμμή της παραλίας ... οριογραμμή αιγιαλού σε όλο το μήκος της


Λευκάδα 19/12/ ...



1Κ

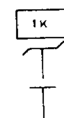

——— Π

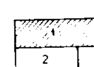

2


Ο Πρόεδρος

Τα μέλη


Παύλος Διαμάντης
Προϊ/νος ΤΥΔΚ Λευκάδας


19-11-96

21-11-96

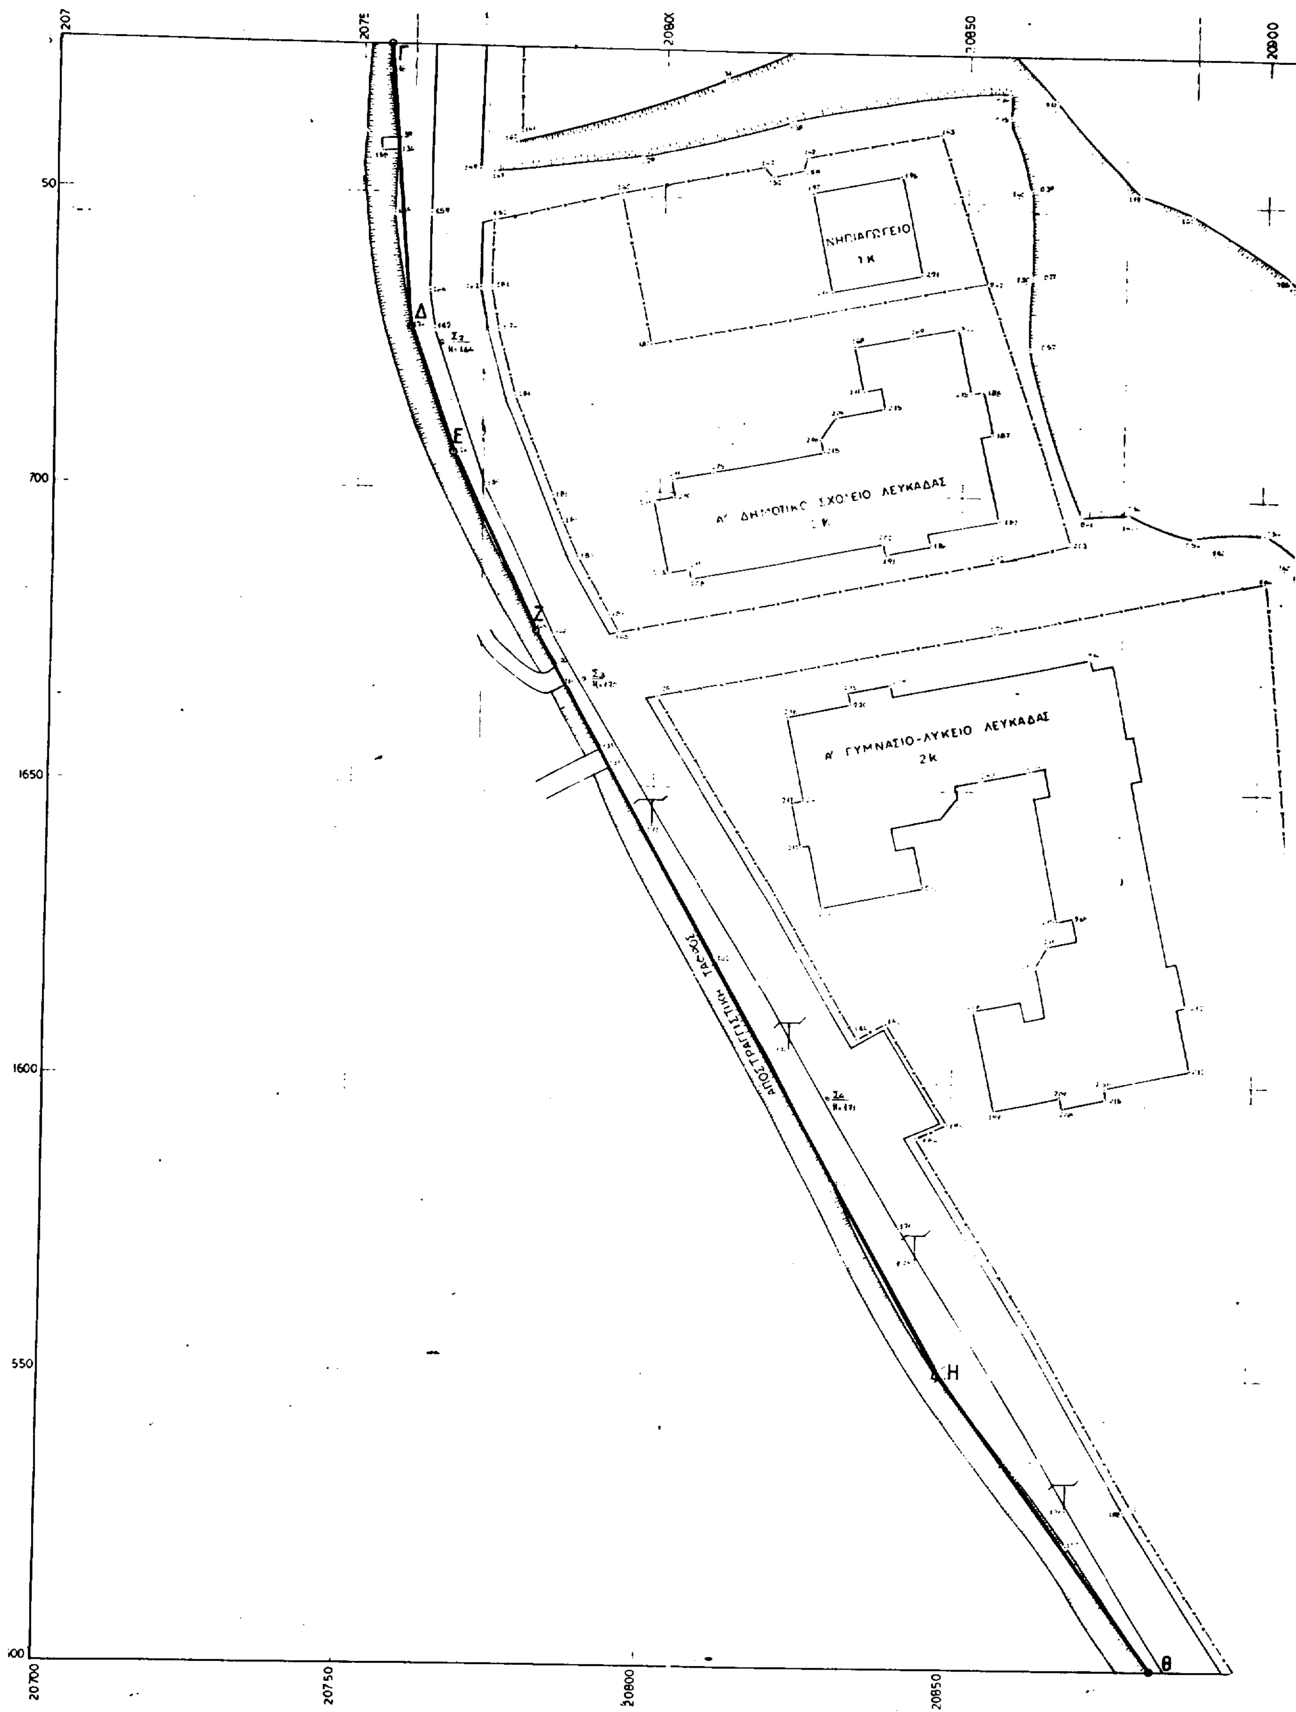

ΝΗΠΙΑΓΩΓΕΙΟ
1 Κ
Α' ΔΗΜΟΤΙΚΟ ΣΧΟΛΕΙΟ ΛΕΥΚΑΔΑΣ
Α' ΓΥΜΝΑΣΙΟ-ΛΥΚΕΙΟ ΛΕΥΚΑΔΑΣ
2 Κ
ΑΠΟΣΤΡΑΓΓΙΣΤΙΚΗ ΤΑΦΡΟΣ
Γ
Δ
Ε
Ζ
Η
Θ
20700
20750
20800
20850
20900
1650
1600
550
700
50

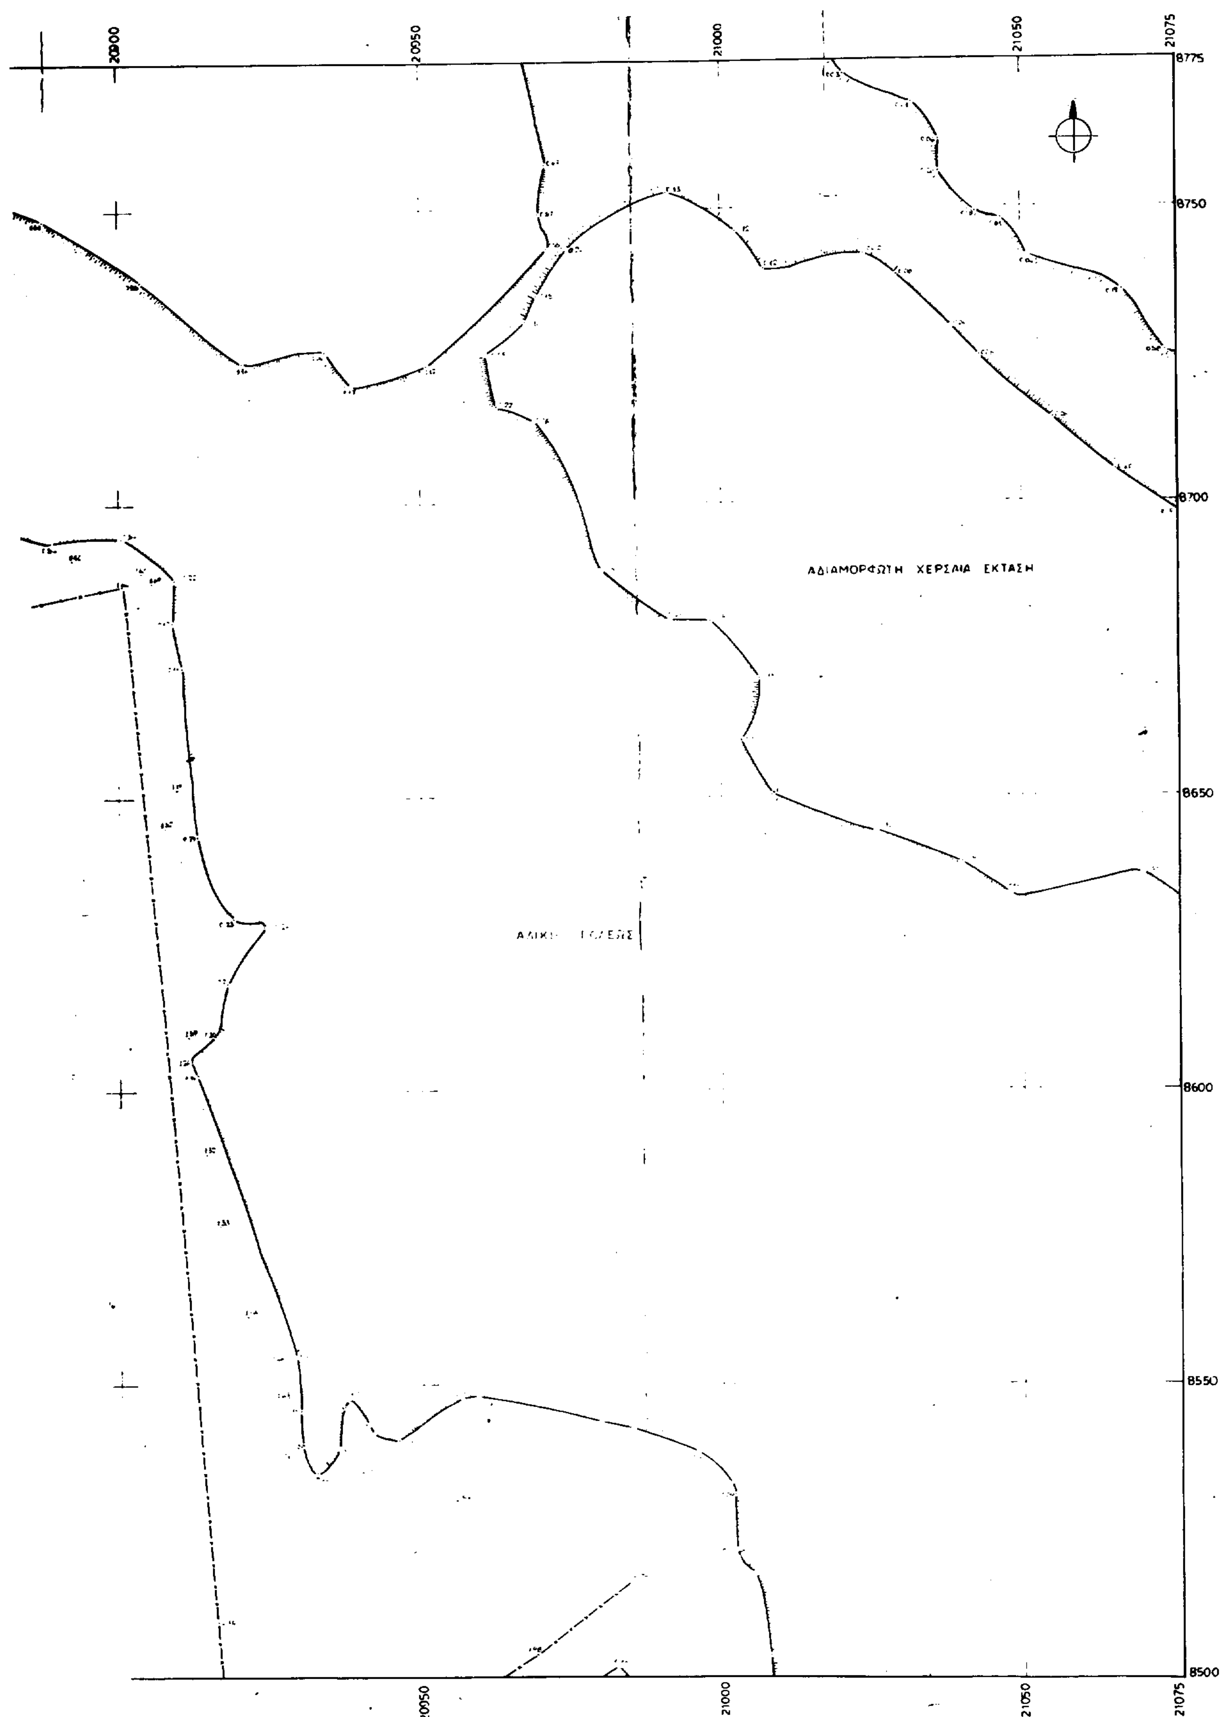

20900
20950
21000
21050
21075
8775
8750
8700
8650
8600
8550
8500
ΑΔΙΑΜΟΡΦΩΤΗ ΧΕΡΣΑΙΑ ΕΚΤΑΣΗ

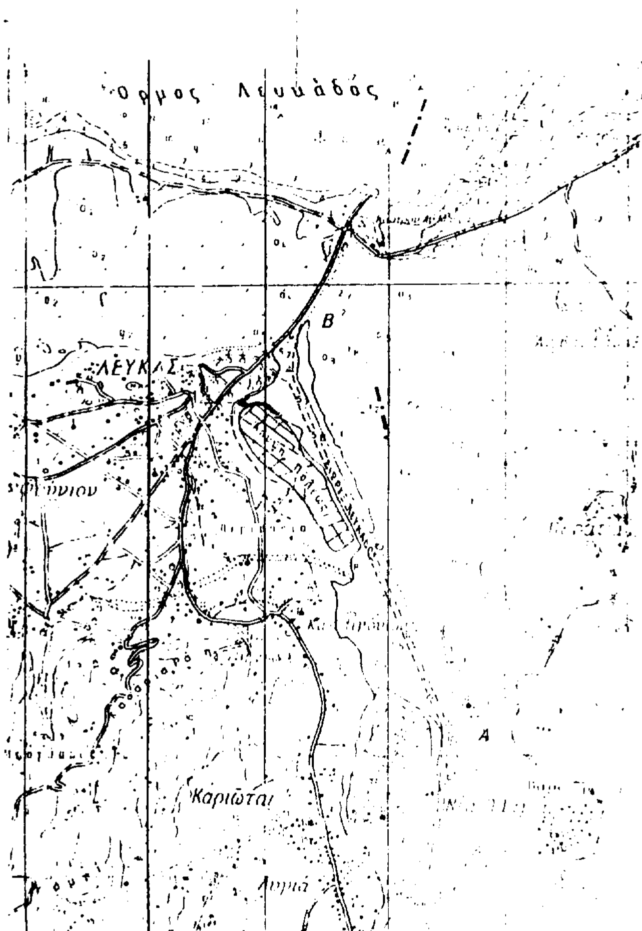

ΠΙΝΑΚΑΣ ΣΥΝΤΕΤΑΓΜΕΝΩΝ		
α/α	X	Y
	ΣΤΑΣΕΩΝ	
Σ 1	20865,94	8885,99
Σ 2	20763,40	8724,45
Σ 3	20788,22	8667,89
Σ 4	20829,81	8597,34
ΚΟΡΥΦΩΝ ΠΟΛΥΓΩΝΙΚΗΣ ΑΙΓΙΑΛΟΥ		
1	20828,55	8993,40
2	20860,30	8944,30
3	2085[illegible],50	8936,20
4	20900,85	8854,80
5	20934,45	8831,30
6	20975,15	8838,50
7	21106,95	8924,70
8	21181,80	8817,80
9	21157,75	8775,00

Α [illegible]
Β [illegible]
Γ 20754,6[illegible]

ΕΛΛΗΝΙΚΗ ΔΗΜΟΚΡΑΤΙΑ
ΥΠΟΥΡΓΕΙΟ ΟΙΚΟΝΟΜΙΚΩΝ
ΚΤΗΜΑΤΙΚΗ ΥΠΗΡΕΣΙΑ ΛΕΥΚΑΔΑΣ
Ακριβές αντίγραφο εκ του πρωτοτύπου
Λευκάδα 22-4-98
Η Προϊσταμένη

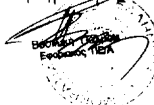

ΥΠΟΜΝΗΜΑ ΕΠΙΤΡΟΠΗΣ

1. Το παρόν Τοπογραφικό Διάγραμμα συνοδεύει την απο[illegible] της Επιτροπής καθορισμού των ορίων του αιγιαλού (άρθρ[illegible] 636/77)
234(Β8)

2. (κόκκινη) .... (οριογραμμή αιγιαλ[illegible])
(κίτρινη) .... (οριογραμμή παραλ[illegible])
(μπλε) .... (οριογραμμή παλ[illegible])

3. Οι κορυφές των οριογραμμών καθορίζονται με [illegible] Εθνικού δικτύου

4. Η οριογραμμή της παραλίας τοποθετήθηκε σε απόσ[illegible] την οριογραμμή αιγιαλού, σε όλο το μήκος της

Λευκάδα 19/12/

Ο Πρόεδρος

Βασίλης Κακλαμάνης
Προϊστάμενος ΚΥΔ Ν. Λευκάδας

Τα μέλη

Εμμανουήλ Μαργωμένος
[illegible]

Παύλος Διαμάντης
Προϊ/νος Τ.ΥΔΚ Λευκάδας

ΤΟΠΟΓΡΑΦΙΚΟ ΔΙΑΓΡΑΜΜΑ

ΚΑΘΟΡΙΣΜΟΣ ΟΡΙΩΝ ΑΙΓΙΑΛΟΥ ΠΑΡΑΛΙΑΣ

ΝΟΜΟΣ	ΛΕΥΚΑΔΑΣ
ΔΗΜΟΣ	ΛΕΥΚΑΔΑΣ
ΠΕΡΙΟΧΗ	ΠΑΛΛΙΕΣ ΑΛΥΚΕΣ ΛΕΥΚΑΔΑΣ
ΕΝΔΙΑΦΕΡΟΜΕΝΟΣ	ΔΗΜΟΣ ΛΕΥΚΑΔΑΣ
ΑΡΜΟΔΙΑ [illegible]	ΛΕΥΚΑΔΑΣ

ΚΛΙΜΑΚΑ 1:500

[illegible] ΣΥΝΤΕΤΑΓΜΕΝΕΣ
ΜΕ ΧΡΗΣΗ E.D.M
ΑΠΟ ΣΤΑΘΜΗ ΘΑΛΑΣΣΑΣ [illegible] 9.12.199[illegible]

ΥΠΟΜΝΗΜΑ

1κ Κτίσμα — Φράχτης

ΔΙΑΝΟΜΗ ΠΙΝΑΚΩΝ



19-11-96

21-11-96

Λευκάδα, Δεκ[illegible]
Ο Μηχανικός

ΑΝΑΚΟΙΝΩΣΕΙΣ

Αριθ. 1792 (4)

Ανακοίνωση παρακατάθεσης αποζημιώσεων ακινήτων που απαλλοτριώθηκαν με την απόφαση 6095/6.12.96 Περιφέρειας Α.Μ.Θ. για την κατασκευή (βελτίωση) της ΕΟ 2 Θεσ/νίκης - τουρκ. συνόρων στο τμήμα Βαφέϊκα - Κουτσό.

Ο ΓΕΝΙΚΟΣ ΓΡΑΜΜΑΤΕΑΣ
ΑΝΑΤΟΛΙΚΗΣ ΜΑΚΕΔΟΝΙΑΣ ΚΑΙ ΘΡΑΚΗΣ

Σύμφωνα με τα άρθρα 7 και 8 του Ν.Δ. 797/71 «Περί αναγκαστικών απαλλοτριώσεων» γνωστοποιούμε:

α) Σε όσους έχουν ή διεκδικούν δικαιώματα κυριότητας στα ακίνητα που απαλλοτριώθηκαν αναγκαστικά με την απόφασή μας 6095/6.12.96 για τη βελτίωση της οδού του θέματος.

β) Στους ενυπόθηκους δανειστές και στους τρίτους διεκδικητές των ακινώτων αυτών ότι η αποζημίωση της εδαφικής επιφάνειας και των επικειμένων της, όπως περιγράφονται στους σχετικούς κτηματολογικούς πίνακες, που καθορίσθηκε με την υπ' αριθ. 130/97 απόφαση του Μονομελούς Πρωτοδικείου Ξάνθης, έχει παρακατατεθεί στο Ταμείο Παρακαταθηκών και Δανείων Β΄ ΔΟΥ Ξάνθης.

Σχετικά έχει εκδοθεί το με αριθμό 3233/25.5.98 γραμμάτιο συστάσεως παρακαταθήκης ποσού σαράντα χιλιάδων εκατόν εβδομήντα δρχ. (40.040.170).

Η αποζημίωση θα αποδοθεί σ' εκείνους που θα αναγνωριστούν δικαιούχοι με τη νόμιμη διαδικασία.

Η ανακοίνωση αυτή να δημοσιευτεί στην Εφημερίδα της Κυβερνήσεως.

Καβάλα, 9 Ιουνίου 1998
Ο Γενικός Γραμματέας
ΣΤ. ΚΑΜΠΕΛΗΣ

ΕΘΝΙΚΟ ΤΥΠΟΓΡΑΦΕΙΟ

ΕΦΗΜΕΡΙΔΑ ΤΗΣ ΚΥΒΕΡΝΗΣΕΩΣ

ΚΑΠΟΔΙΣΤΡΙΟΥ 34 * ΑΘΗΝΑ 104 32 * TELEX 223211 YPET GR * FAX 52 34 312

ΠΛΗΡΟΦΟΡΙΕΣ ΕΞΥΠΗΡΕΤΗΣΗΣ ΠΟΛΙΤΩΝ

ΚΕΝΤΡΙΚΗ ΥΠΗΡΕΣΙΑ Σολωμού 51		ΠΕΡΙΦΕΡΕΙΑΚΑ ΓΡΑΦΕΙΑ ΠΩΛΗΣΗΣ Φ.Ε.Κ.	
Πληροφορίες δημοσιευμάτων Α.Ε. - Ε.Π.Ε.	5225 761	ΘΕΣΣΑΛΟΝΙΚΗ	
	5230 841	Βασ. Όλγας 188, 1ος όρ. - Τ.Κ. 546 55	(031) 423 956
Πληροφορίες δημοσιευμάτων λοιπών Φ.Ε.Κ.	5225 713	ΠΕΙΡΑΙΑΣ	4136 402
	5249 547	Νικήτα 6-8 Τ.Κ. 185 31	4171 307
Πώληση Φ.Ε.Κ.	5239 762	ΠΑΤΡΑ	(061) 271 249
Φωτοαντίγραφα παλαιών Φ.Ε.Κ.	5248 141	Κορίνθου 327 Τ.Κ. 262 23	224 581
Βιβλιοθήκη παλαιών Φ.Ε.Κ.	5248 188	ΙΩΑΝΝΙΝΑ	
Οδηγίες για δημοσιεύματα Α.Ε. - Ε.Π.Ε.	5248 785	Διοικητήριο Τ.Κ. 454 44	(0651) 21 901
Εγγραφή Συνδρομητών Φ.Ε.Κ. και		ΚΟΜΟΤΗΝΗ	(0531) 22 637
αποστολή Φ.Ε.Κ.	5248 320	Δημοκρατίας 1 Τ.Κ. 691 00	26 522

ΤΙΜΗ ΦΥΛΛΩΝ ΕΦΗΜΕΡΙΔΟΣ ΤΗΣ ΚΥΒΕΡΝΗΣΕΩΣ

- Μέχρι 8 σελίδες 200 δρχ.
- Από 8 σελίδες και άνω προσαύξηση 100 δρχ. ανά 8σέλιδο ή μέρος αυτού

ΕΤΗΣΙΕΣ ΣΥΝΔΡΟΜΕΣ Φ.Ε.Κ.

Τεύχος	Κ.Α.Ε. Προϋπολογισμού 2531	Κ.Α.Ε. εσόδου υπέρ ΤΑΠΕΤ 3512
Α' (Νόμοι, Π.Δ., Συμβάσεις κ.λπ.)	60.000 δρχ.	3.000 δρχ.
Β' (Υπουργικές αποφάσεις κ.λπ.)	70.000 »	3.500 »
Γ' (Διορισμοί, απολύσεις κ.λπ. Δημ. Υπαλλήλων)	15.000 »	750 »
Δ' (Απαλλοτριώσεις, πολεοδομία κ.λπ.)	70.000 »	3.500 »
Αναπτυξιακών Πράξεων (Τ.Α.Π.Σ.)	30.000 »	1.500 »
Ν.Π.Δ.Δ. (Διορισμοί κ.λπ. προσωπικού Ν.Π.Δ.Δ.)	15.000 »	750 »
Παράρτημα (Πίνακες επιτυχόντων διαγωνισμών κ.τλ.)	5.000 »	250 »
Δελτίο Βιομηχανικής Ιδιοκτησίας (Δ.Ε.Β.Ι.)	10.000 »	500 »
Ανωτάτου Ειδικού Δικαστηρίου (Α.Ε.Δ.)	3.000 »	150 »
Προκηρύξεων Α.Σ.Ε.Π.	10.000 »	500 »
Ανωνύμων Εταιρειών & Ε.Π.Ε.	250.000 »	12.500 »
ΓΙΑ ΟΛΑ ΤΑ ΤΕΥΧΗ ΕΚΤΟΣ Α.Ε. & Ε.Π.Ε.	250.000 »	12.500 »

* Οι συνδρομές του εσωτερικού προπληρώνονται στα Δημόσια Ταμεία που δίδουν αποδεικτικό είσπραξης (διπλότυπο) το οποίο με τη φροντίδα του ενδιαφερομένου πρέπει να στέλνεται στην Υπηρεσία του Εθνικού Τυπογραφείου.
* Οι συνδρομές του εξωτερικού επιβαρύνονται πέραν των ανωτέρω αναφερομένων ποσών με τα ταχυδρομικά τέλη και μπορεί να στέλνονται με επιταγή και σε ανάλογο συνάλλαγμα στο Διευθυντή Διαχείρισης του Εθνικού Τυπογραφείου.
* Η πληρωμή του ποσοστού του ΤΑΠΕΤ που αντιστοιχεί σε συνδρομές, εισπράττεται στην Αθήνα από το Ταμείο του ΤΑΠΕΤ (Σολωμού 51 - Αθήνα) και στις άλλες πόλεις από τα Δημόσια Ταμεία.
* Οι συνδρομητές του εξωτερικού μπορούν να στέλνουν το ποσό του ΤΑΠΕΤ μαζί με το ποσό της συνδρομής.
* Οι Νομαρχιακές Αυτοδιοικήσεις, οι Δήμοι, οι Κοινότητες ως και οι επιχειρήσεις αυτών πληρώνουν το μισό χρηματικό ποσό της συνδρομής και ολόκληρο το ποσό υπέρ του ΤΑΠΕΤ.
* Η συνδρομή ισχύει για ένα χρόνο, που αρχίζει την 1η Ιανουαρίου και λήγει την 31η Δεκεμβρίου του ίδιου χρόνου. Δεν εγγράφονται συνδρομητές για μικρότερο χρονικό διάστημα.
* Η εγγραφή ή ανανέωση της συνδρομής πραγματοποιείται το αργότερο μέχρι τον Μάρτιο κάθε έτους.
* Αντίγραφα διπλοτύπων, ταχυδρομικές επιταγές και χρηματικά γραμμάτια δεν γίνονται δεκτά.

Οι υπηρεσίες του κοινού λειτουργούν καθημερινά από 08.00 έως 13.00

ΑΠΟ ΤΟ ΕΘΝΙΚΟ ΤΥΠΟΓΡΑΦΕΙΟ